



HIGH CLASS 1962.4
NOTE BOOK

MADE FROM FINEST PAPER FOR COLLEGE AND UNIVERSITY

山小屋設計図集

立命館大学理工学部
化学科3回

木村 恒夫

立命館大学ワグナー・フォーゲル会

K
S
A
4


立命館大学ワンダーフォーゲル会 山小屋


建設用地.

場所 京都府北桑田郡京北町字芥生11上2番地。


土地所有者 京都市左京区花背別所町236番地
物部新三郎


京北町役場土地台帳登記人名.

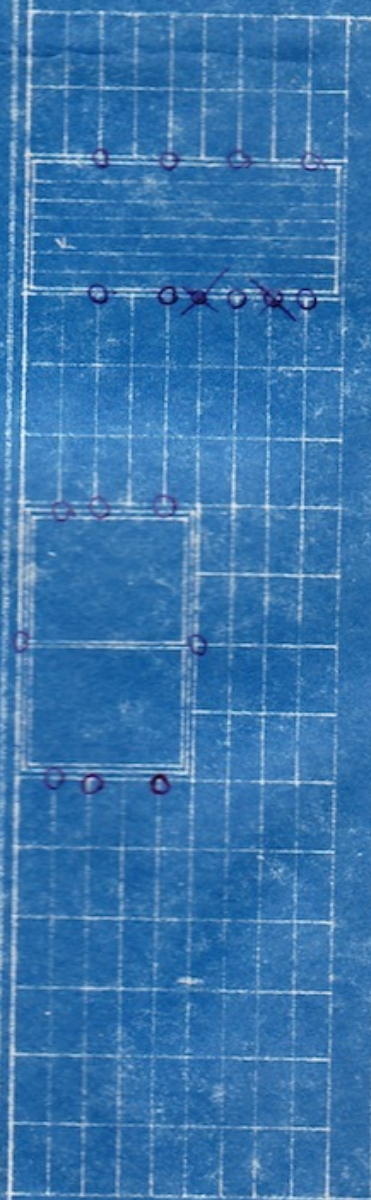

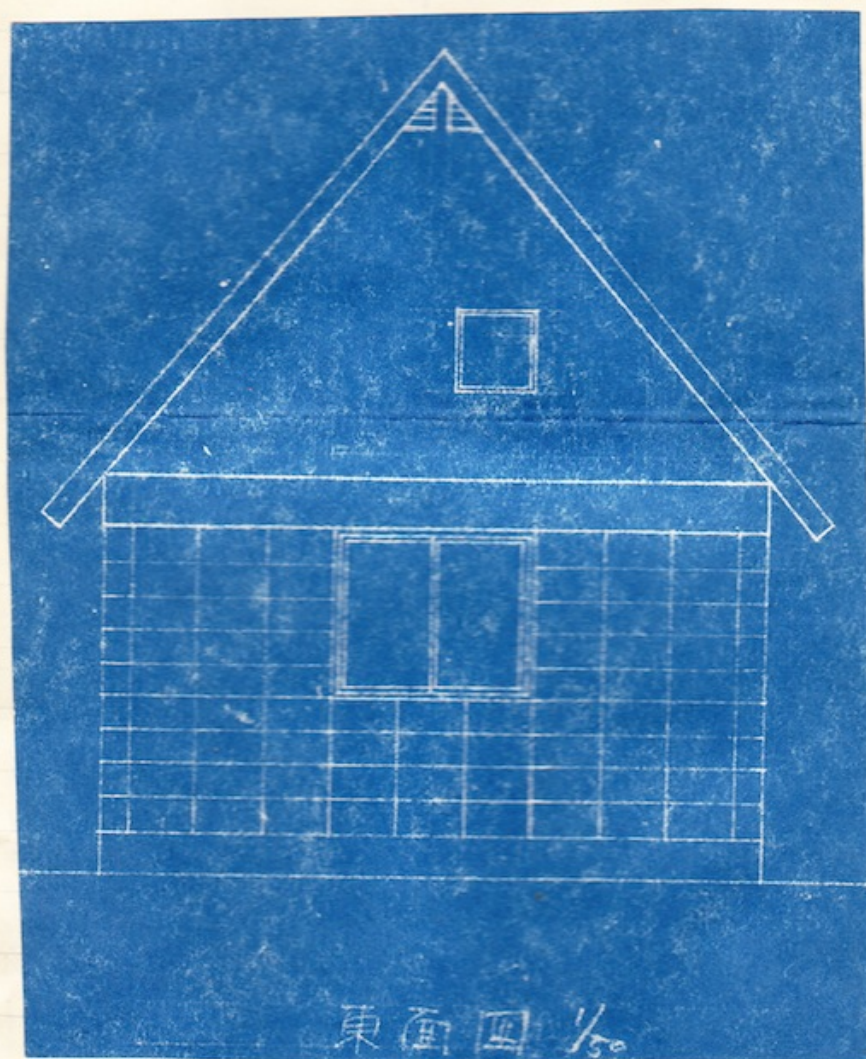


東面圖 1/50

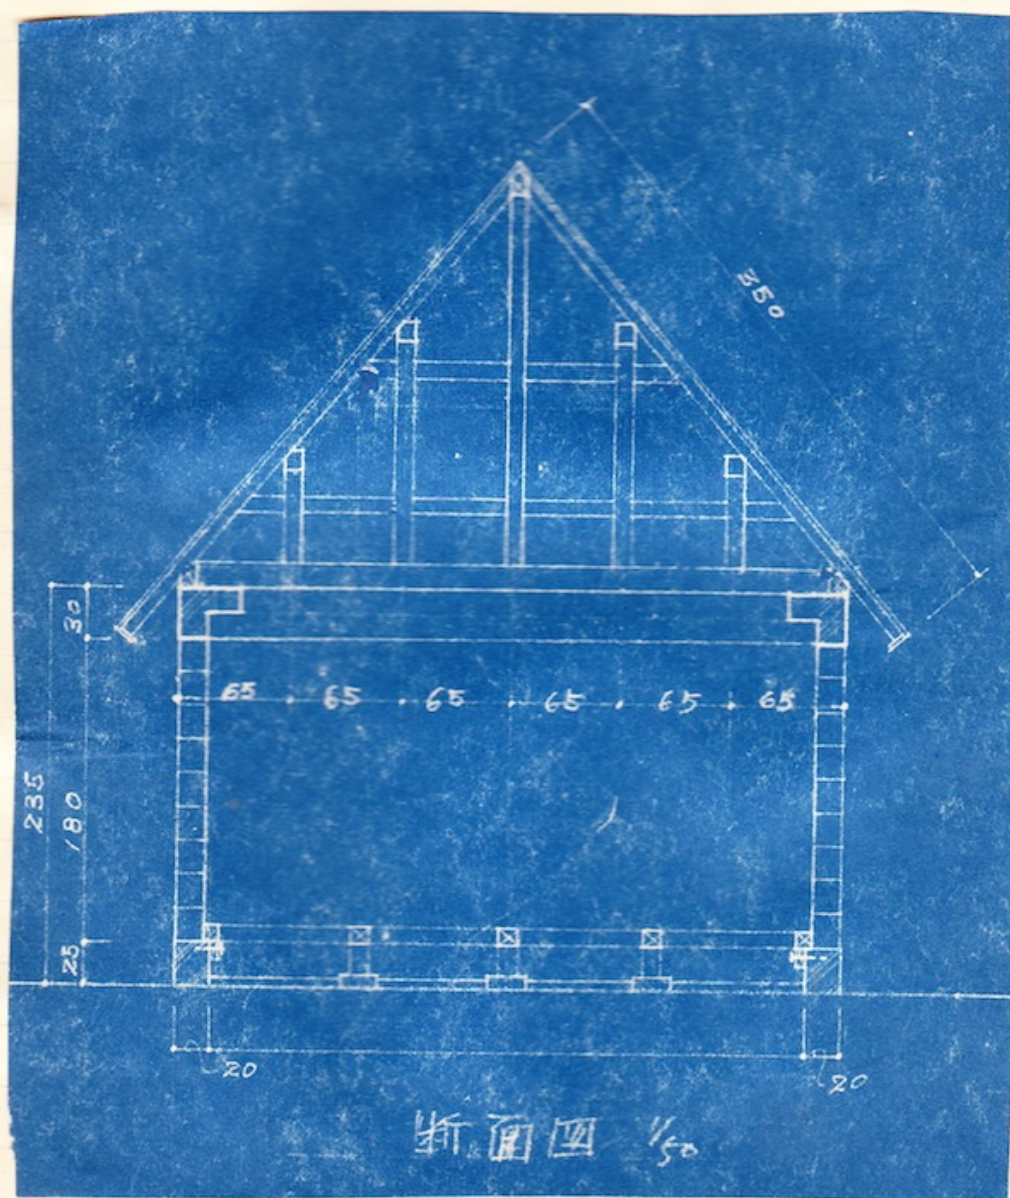

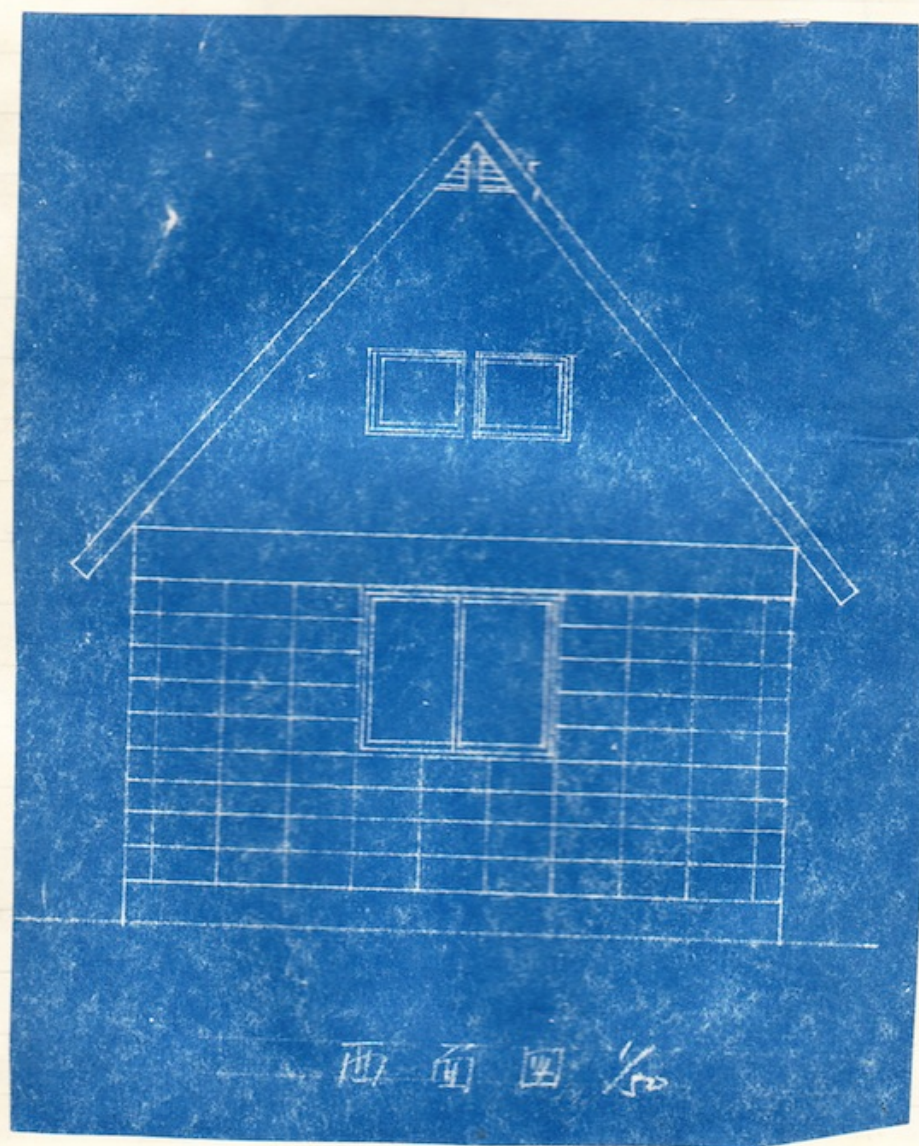



四面圖

5/1 園里在

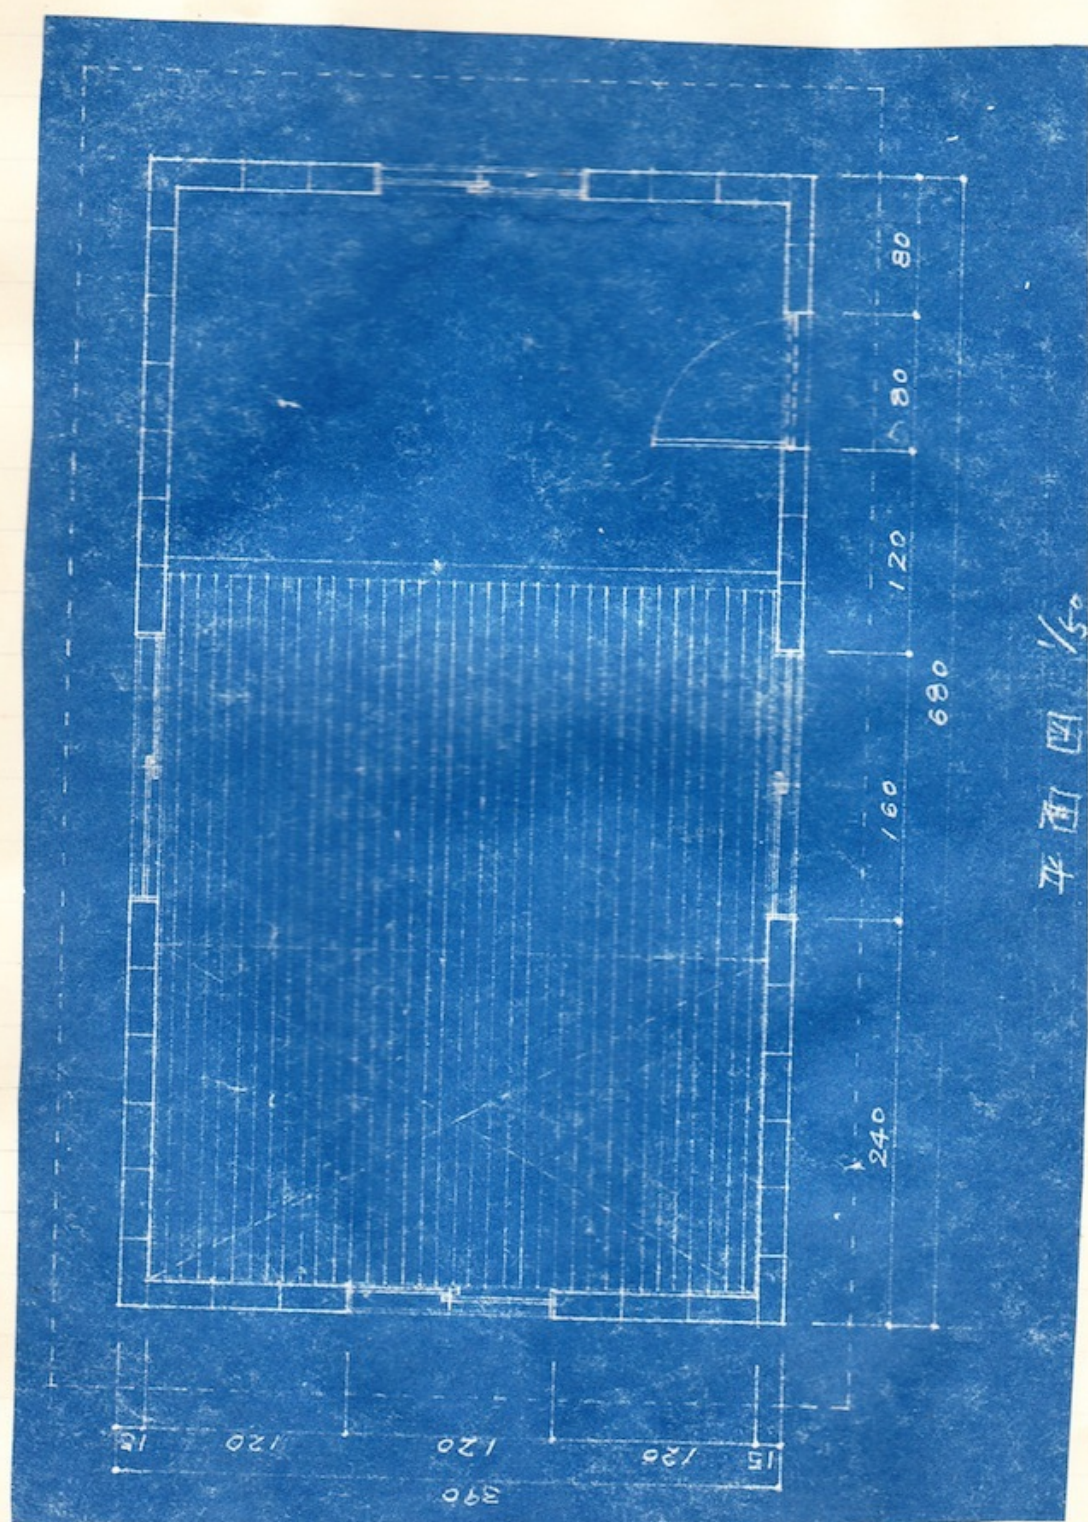

北窗圖

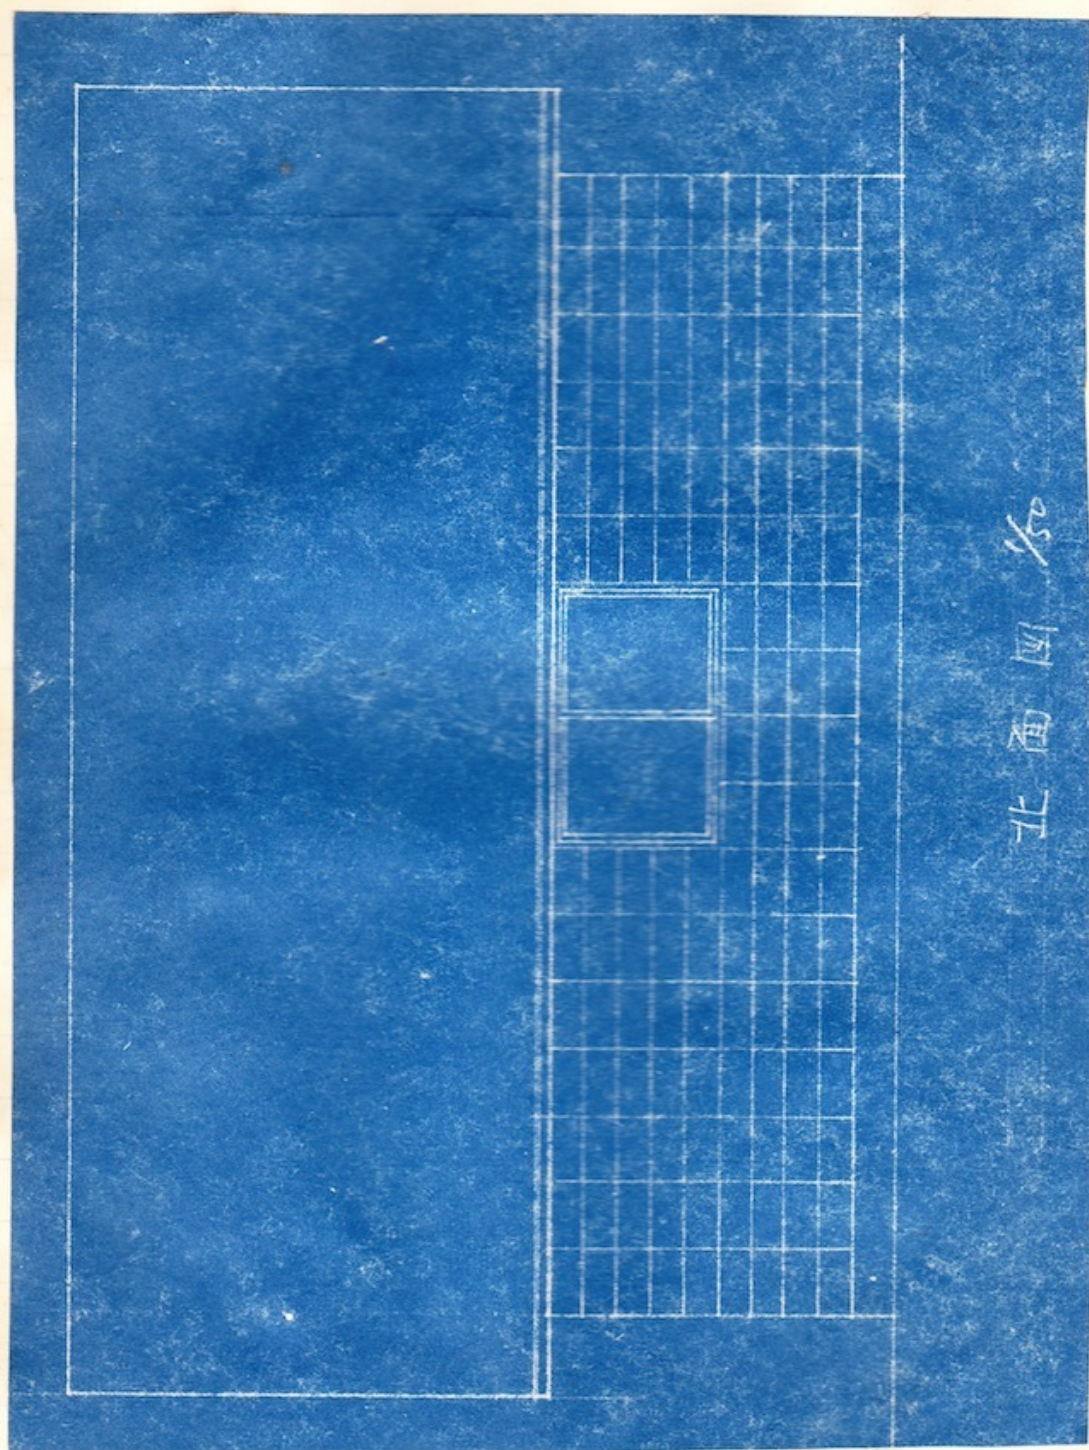


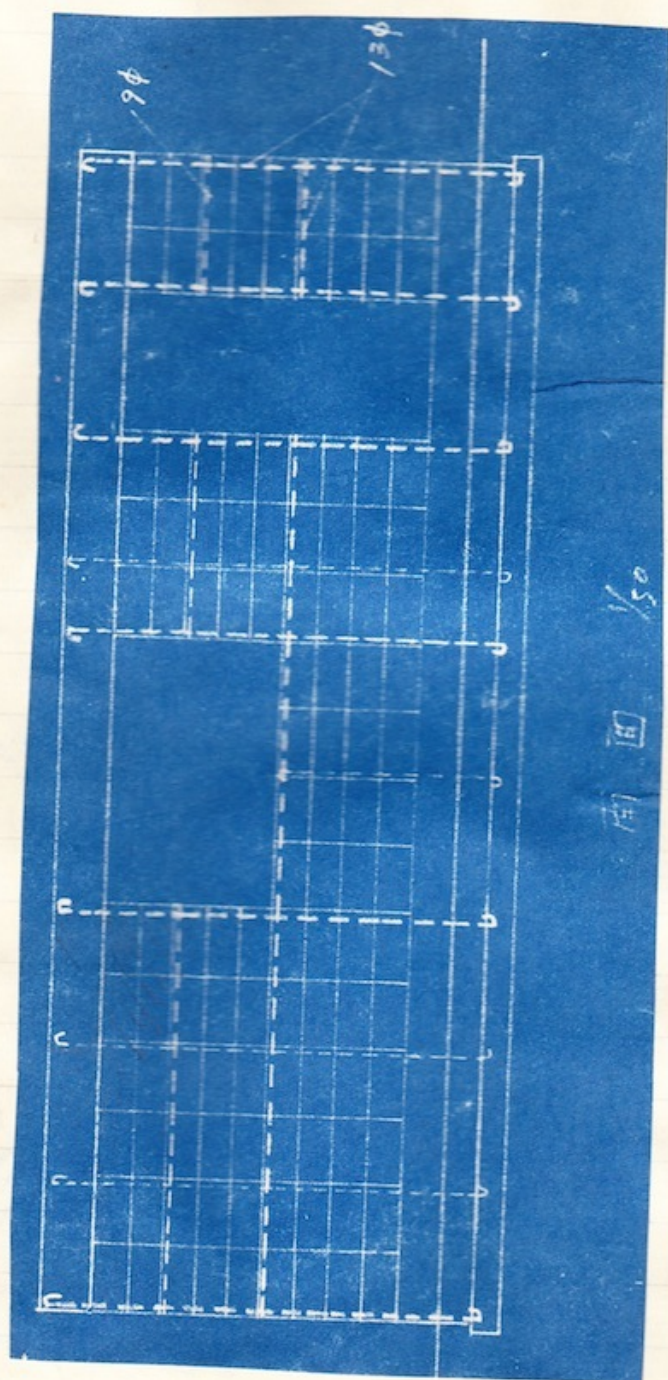


50
[]

壁ブロック壁構造図


28
型

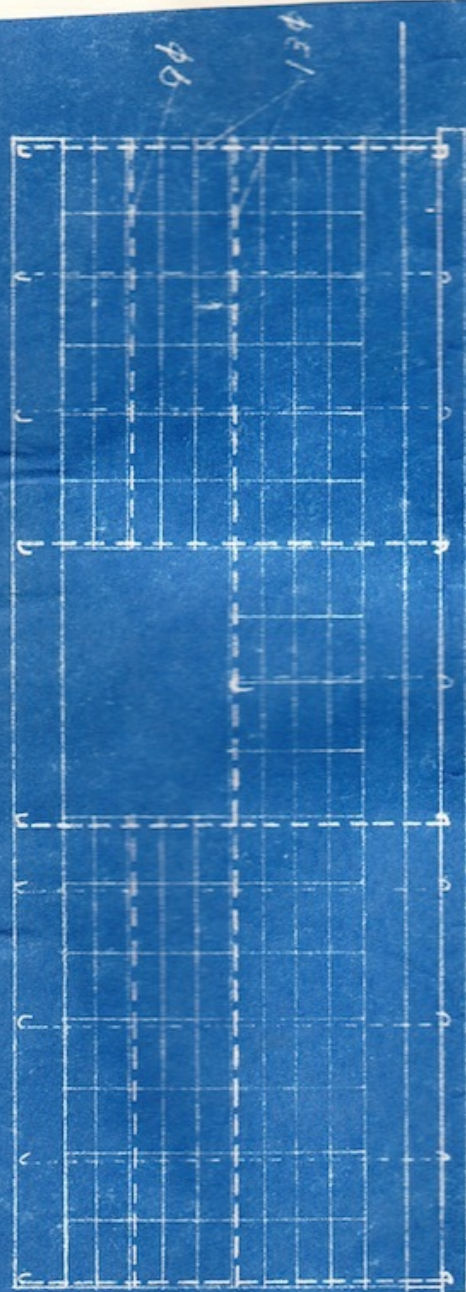

285
190
25
30

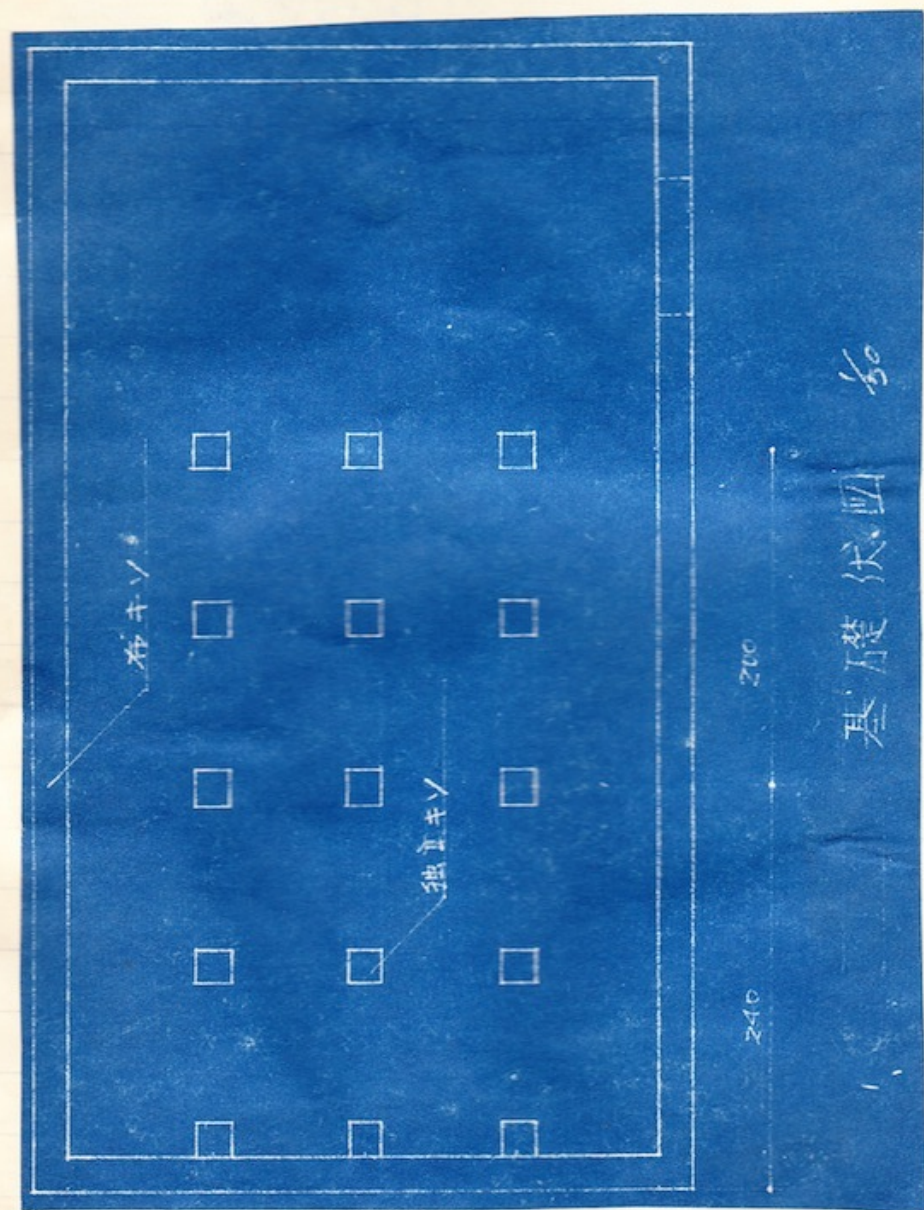



基礎伏四 50

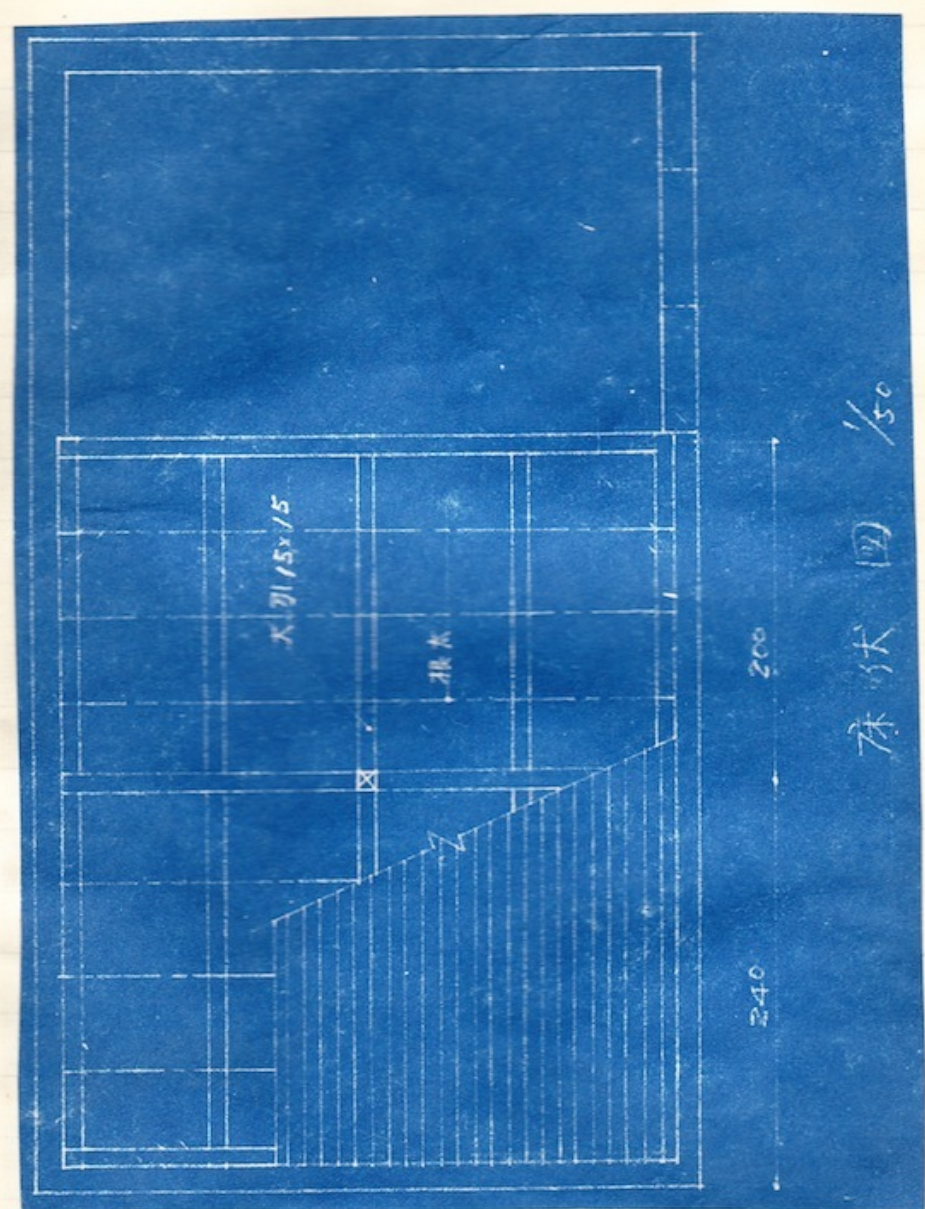



床伏圓 $\frac{1}{50}$


小屋伏図

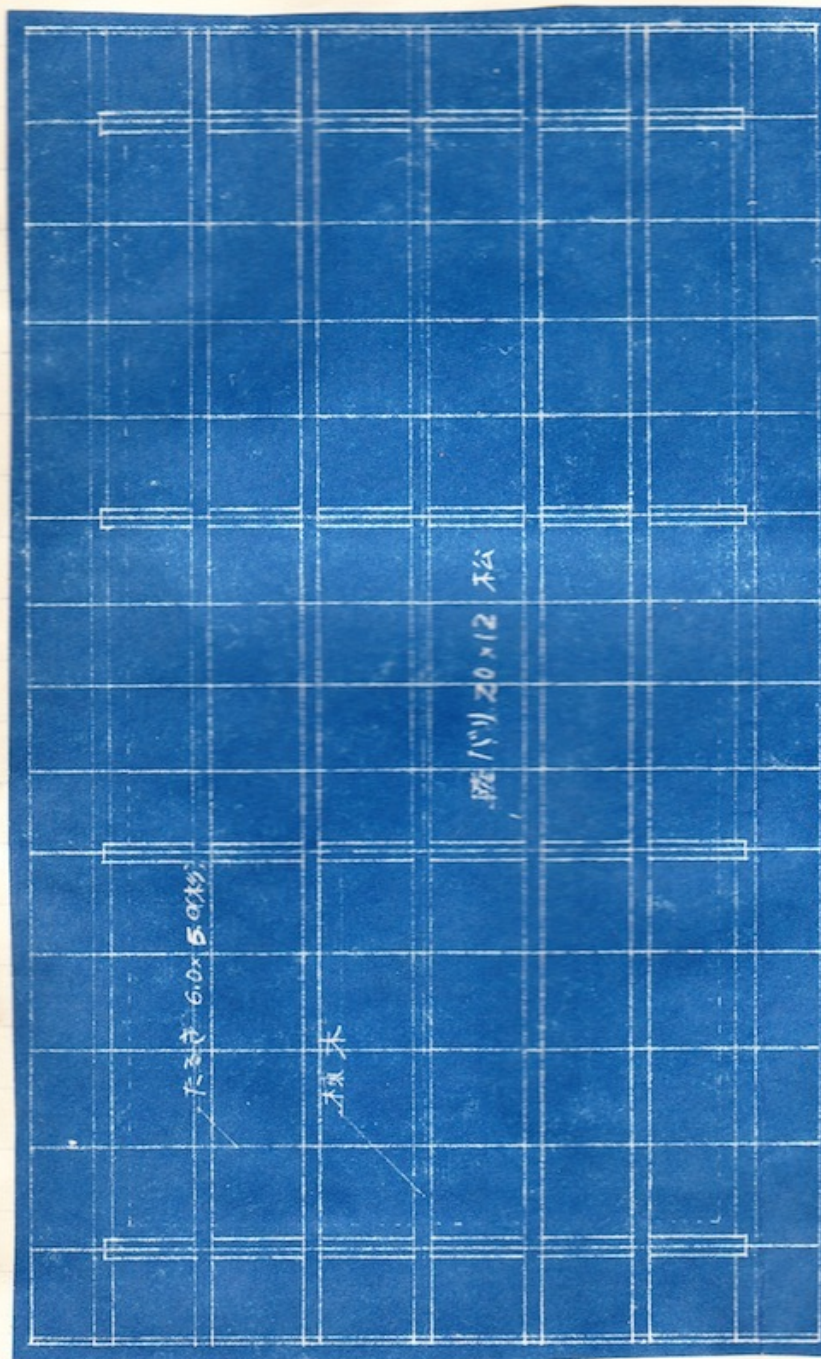

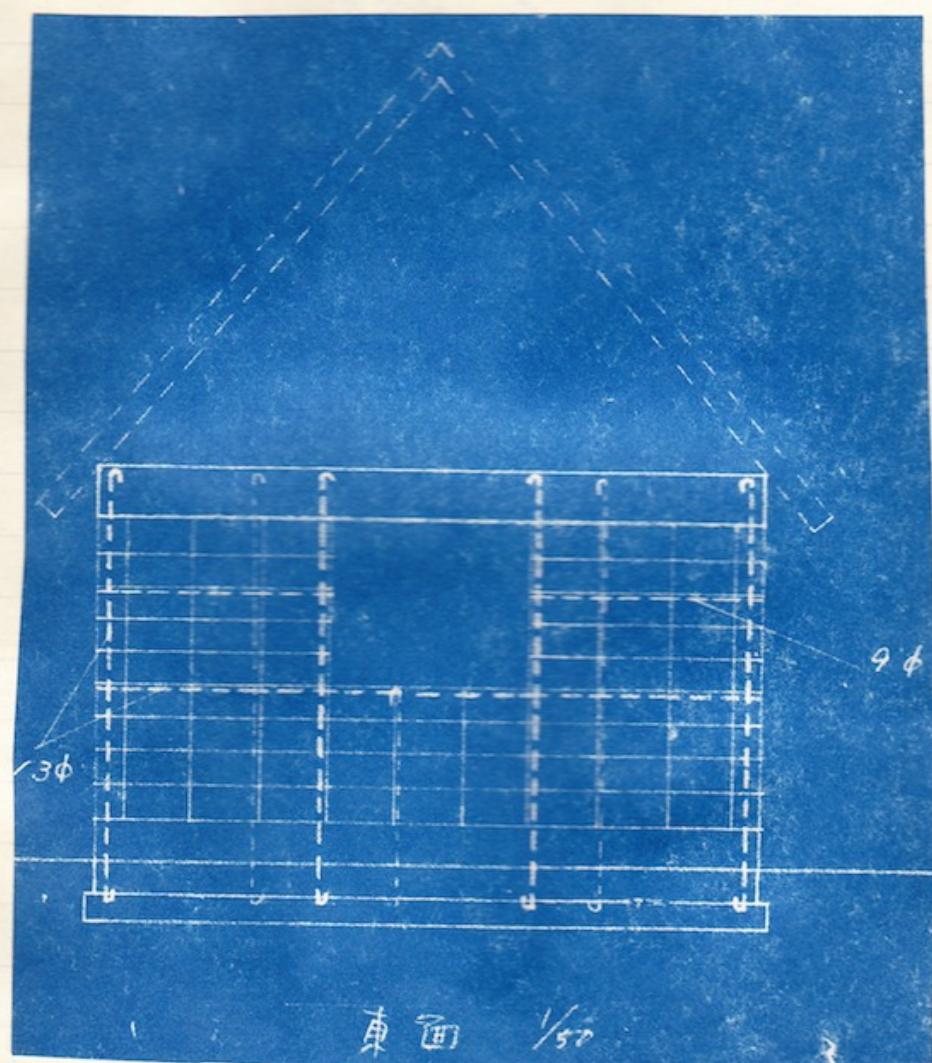

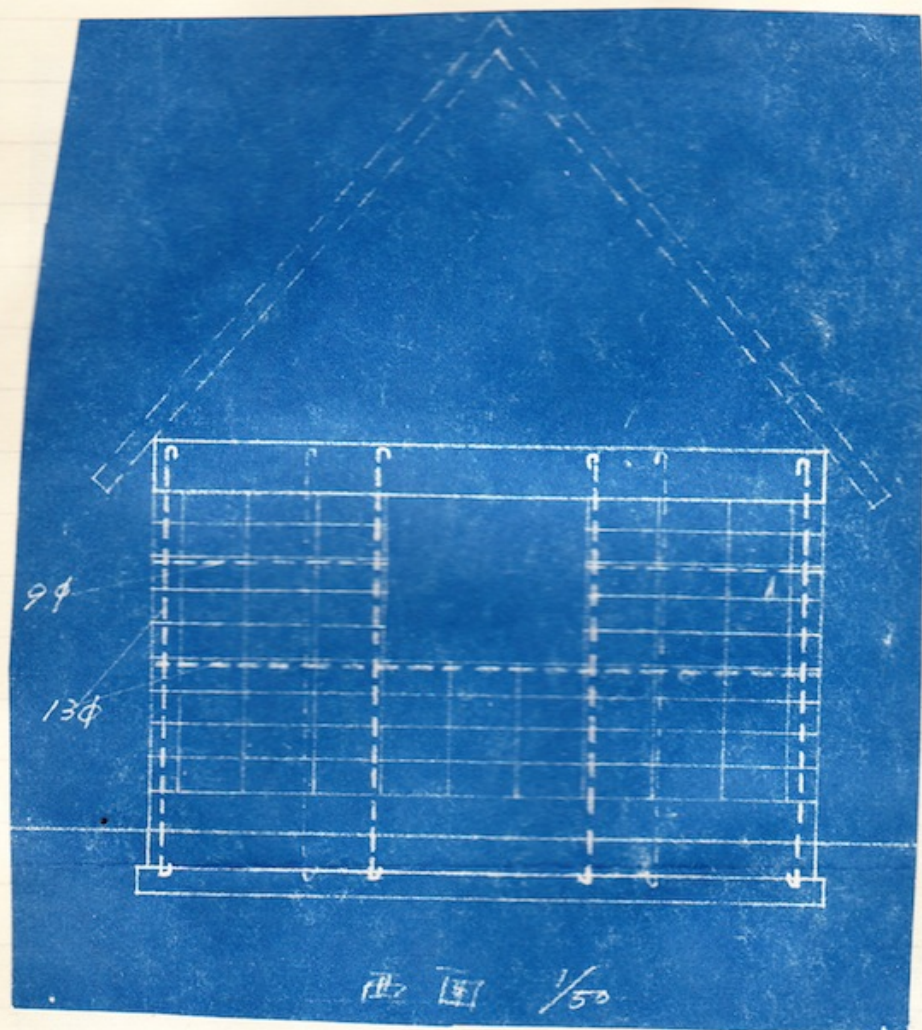

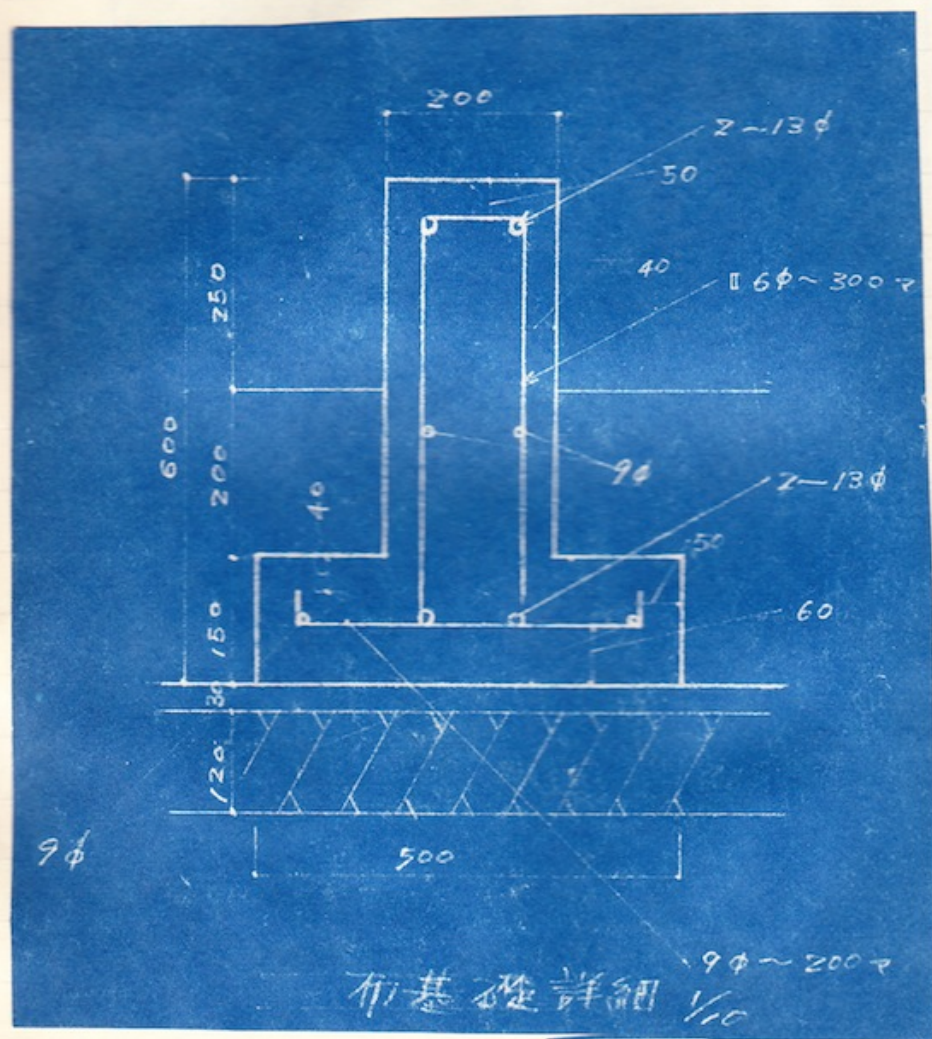


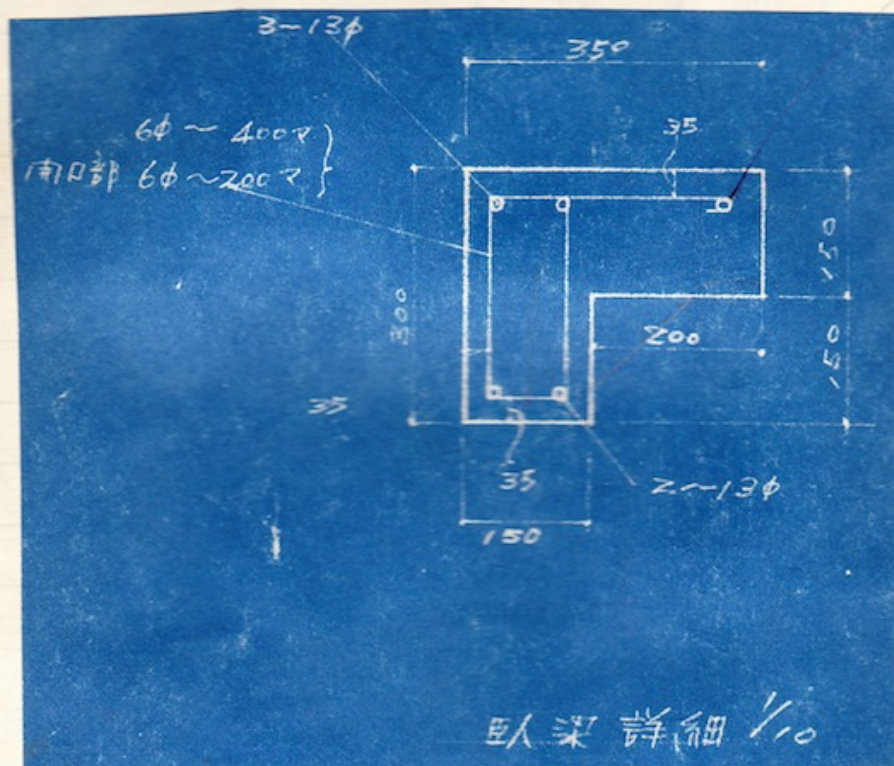



臥梁体積
1.618 m³

セメント
(砂 4
砂利 6)

臥梁断面图

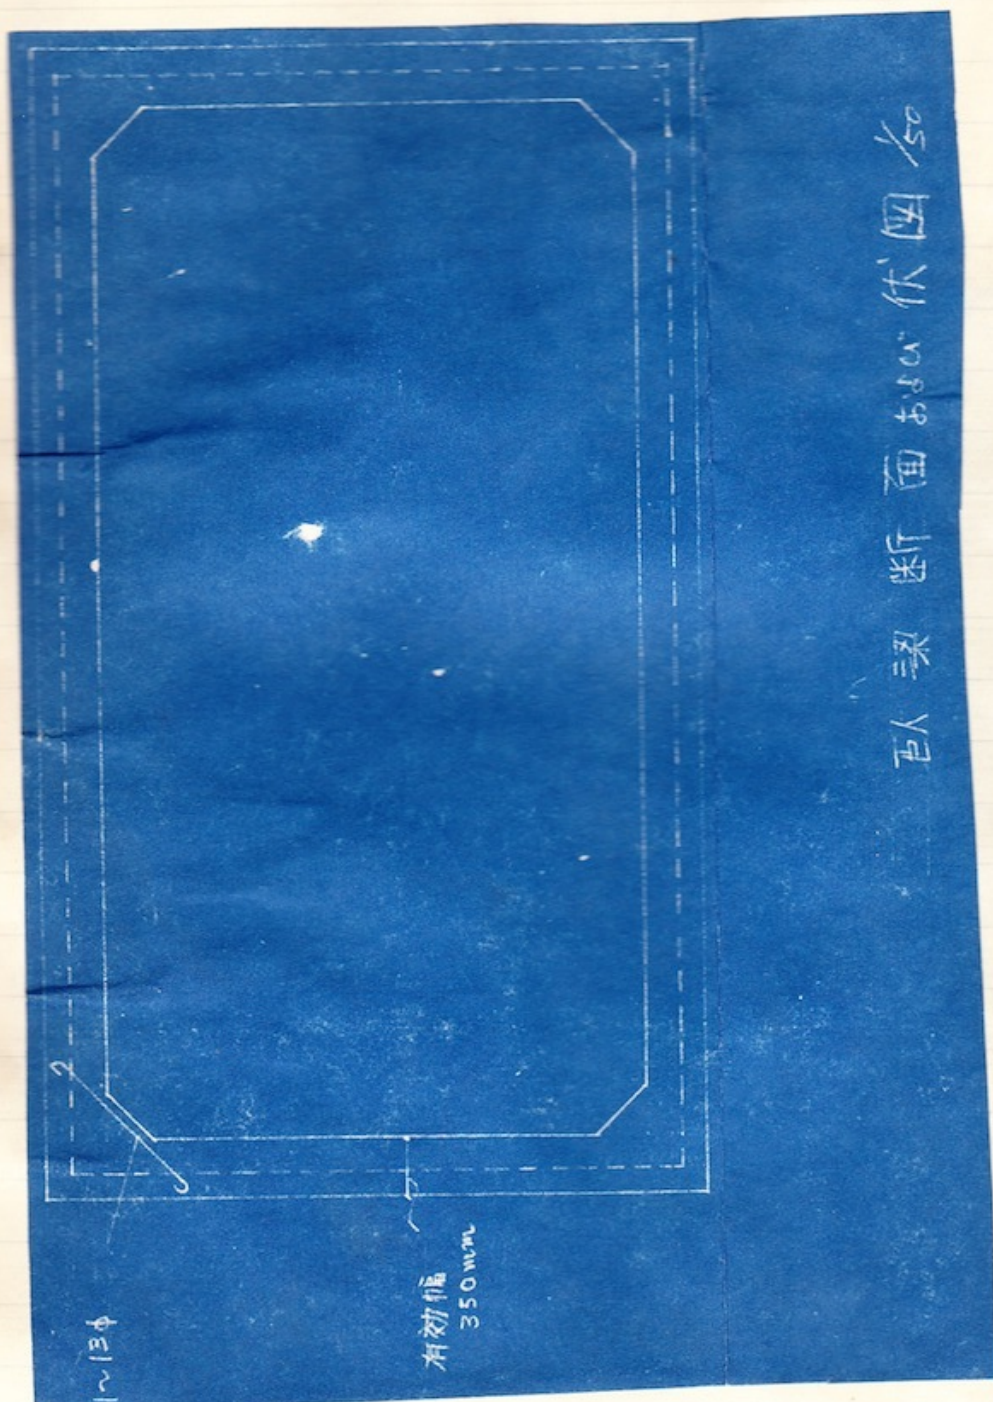

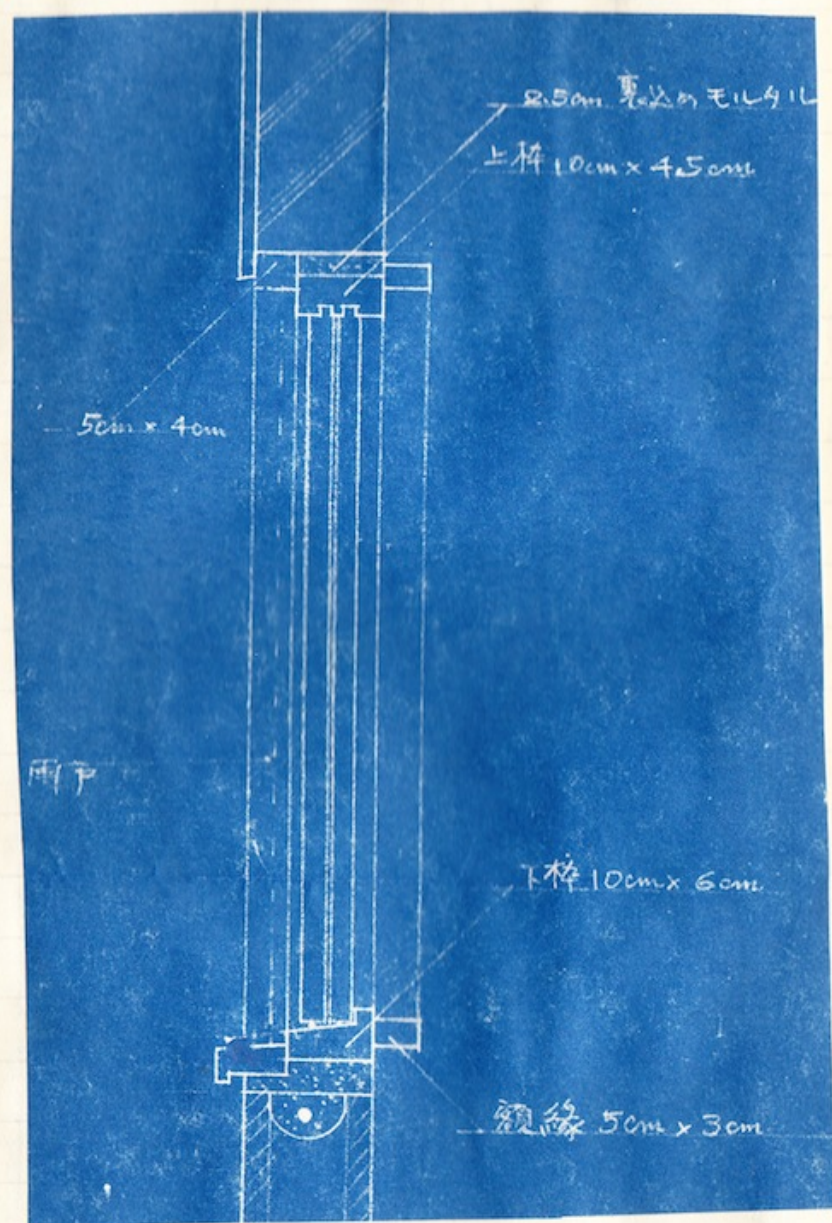

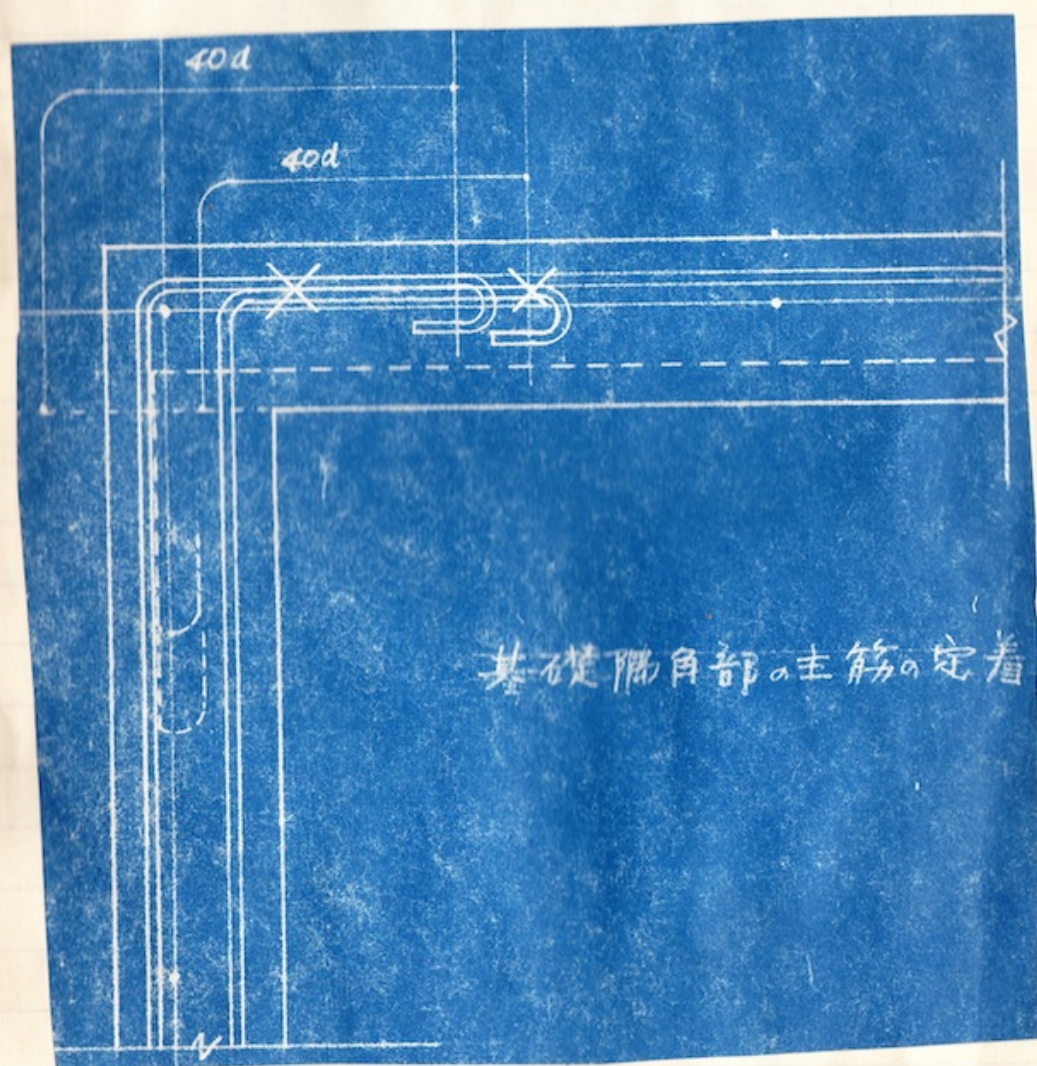

鋼管ハブ水渠取具

1~13φ


φ

350

150

1000

1000

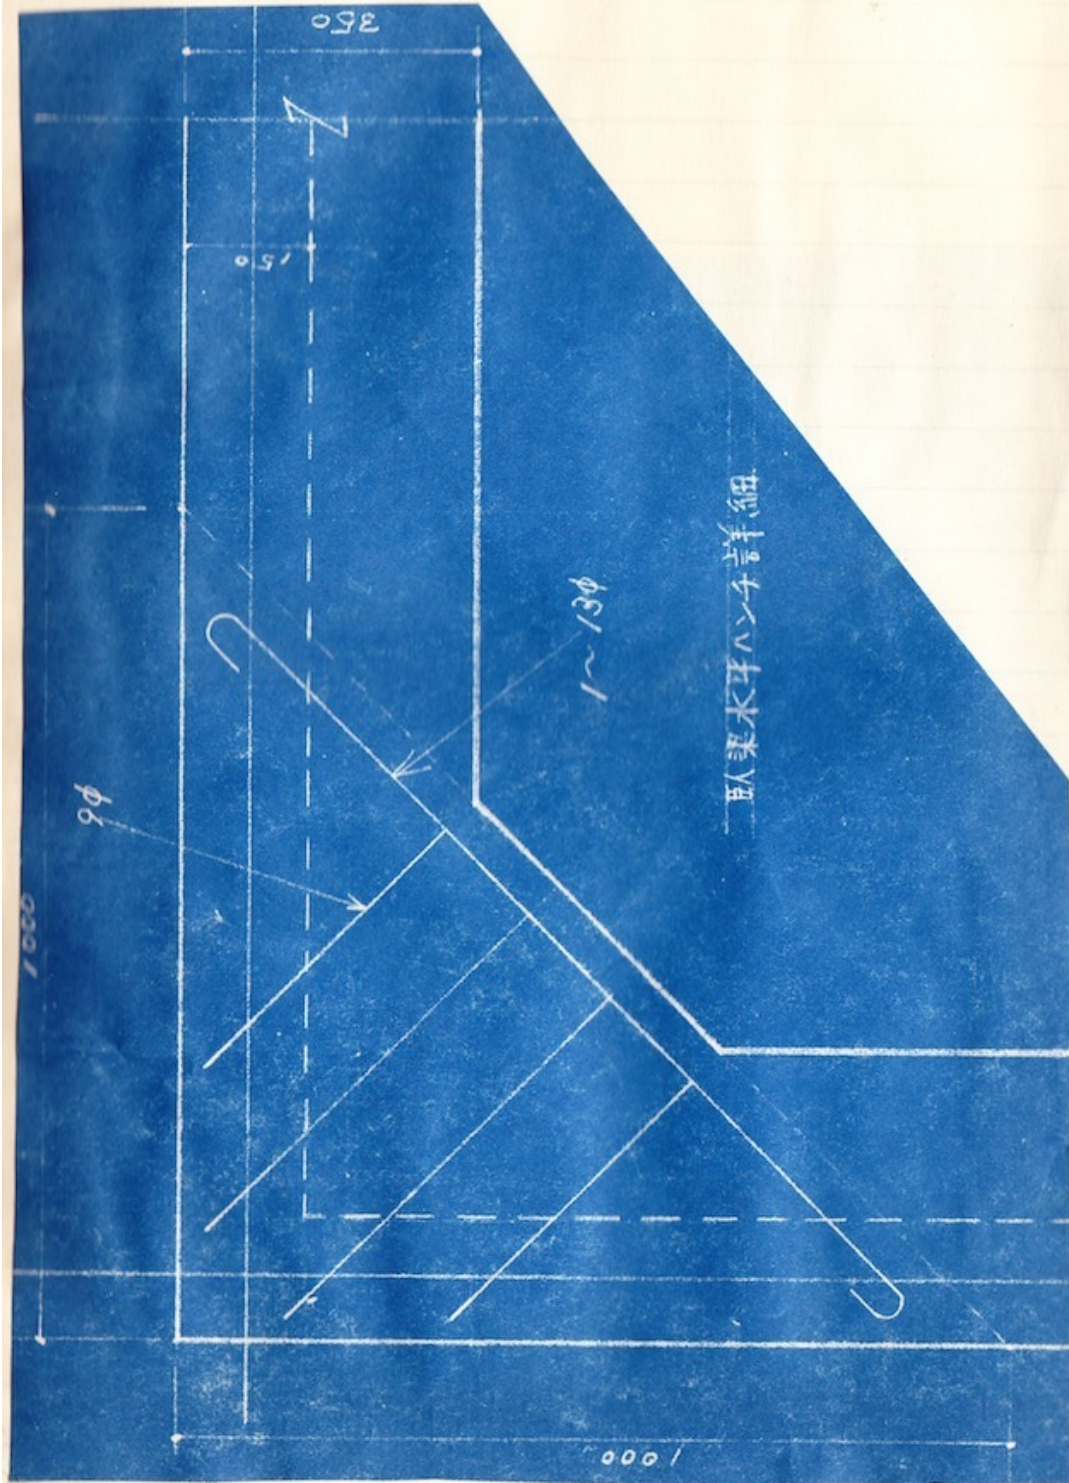

臥梁木耳ハシ詳細

1~13φ


9φ

350



150

1000

1000

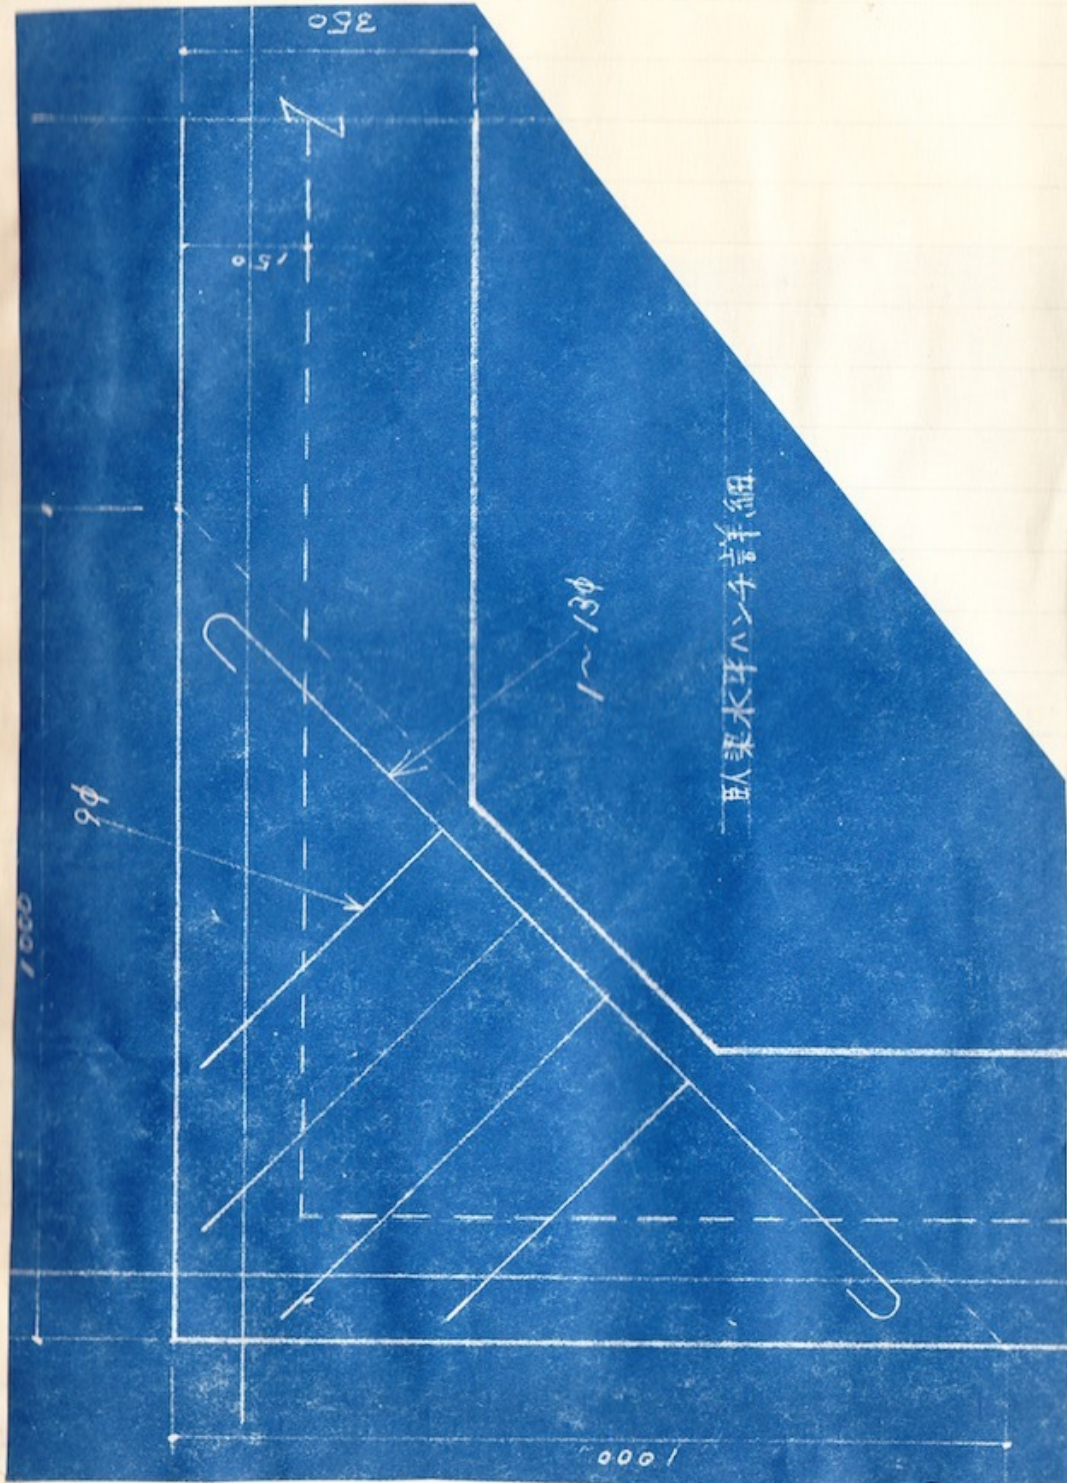



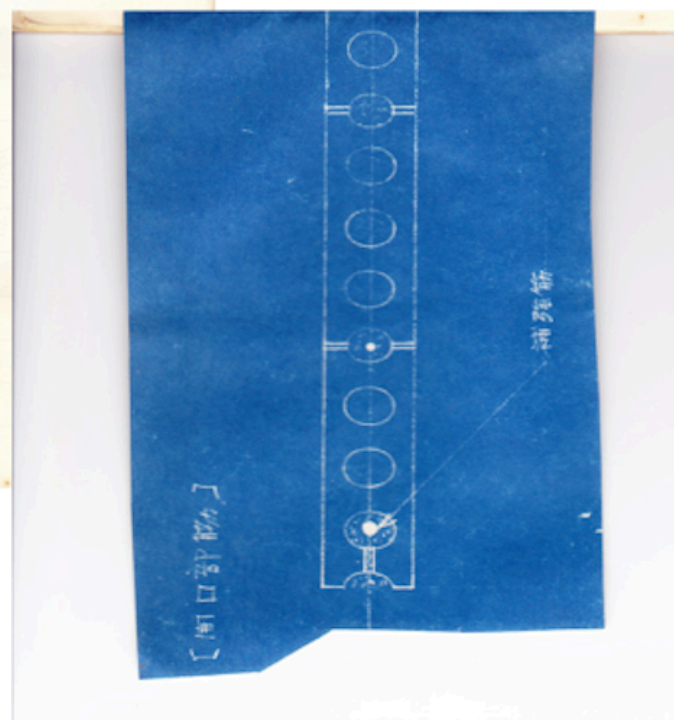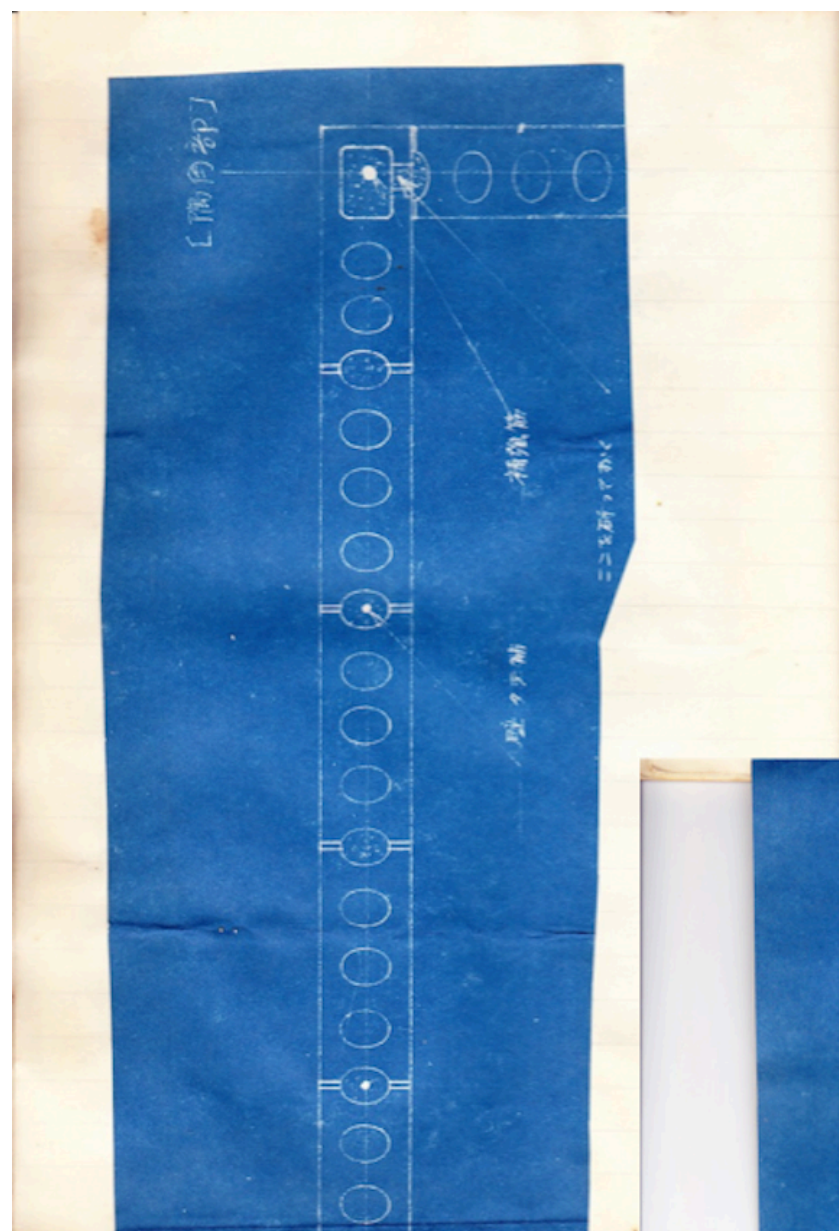

開口部 本前線角分

開口部

ヨコ筋

ヨコ筋。開口部が定着

